MAROSLELE

1:2000

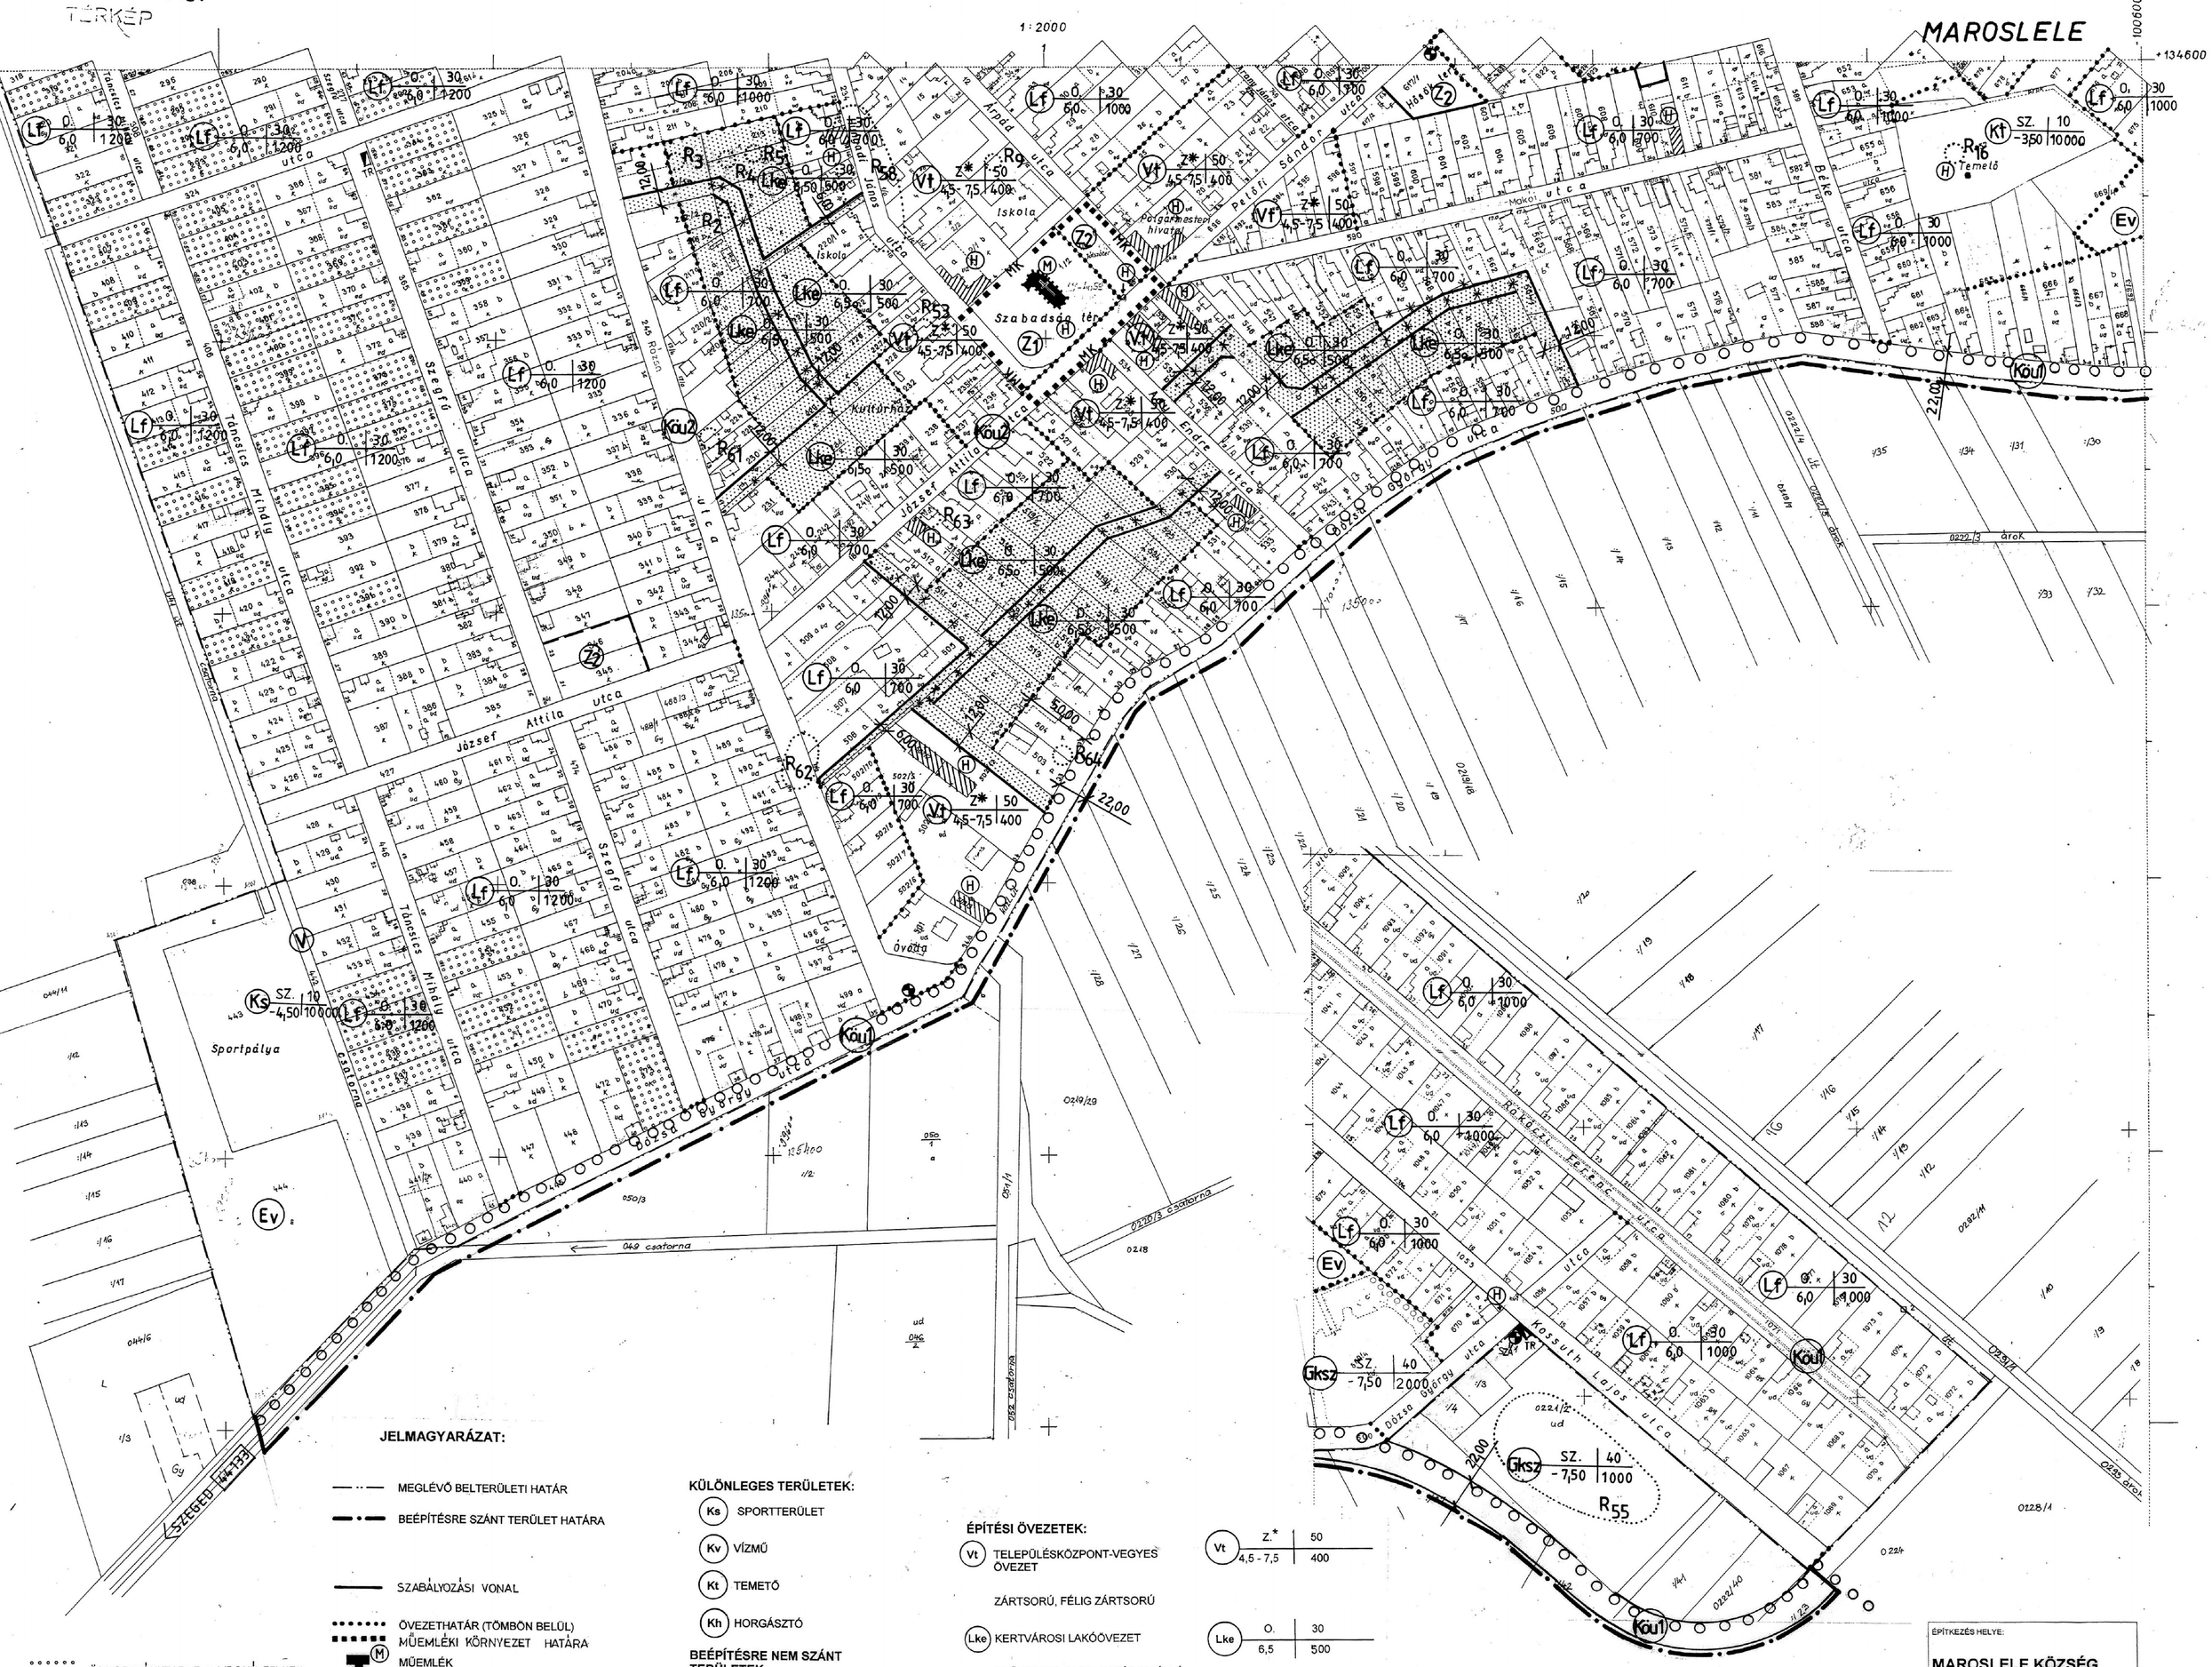

JELMAGYARÁZAT:

- MEGLÉVŐ BELTERÜLETI HATÁR
- BEÉPÍTÉSRE SZÁNT TERÜLET HATÁRA
- SZABÁLYOZÁSI VONAL
- ÖVEZETHATÁR (TÖMBÖN BELÜL)
- MŰEMLÉKI KÖRNYEZET HATÁRA
- M MŰEMLÉK
- H HELYI VÉDETTSÉGŰ ÉPÜLET
- he HELYI UTCAKÉPI VÉDELEM
- R2 RÉGÉSZETI LELŐHELY
- TÖMBBELSŐBEN ÉPÍTÉSI KORLÁTOZÁS (CSAK A TÖMB EGÉSZÉRE KITERJEDŐ TELEKALAKÍTÁSI TERV ALAPJÁN BEÉPÍTHETŐ TELEKRÉSZ.
- MEGSZÜNTETŐ JEL
- BONTANDÓ ÉPÜLET
- TERVEZETT KERÉKPÁRÚT

ÖNKORMÁNYZATI TULAJDONÚ TELKEK /2005.06.30./

SZENNYVÍZÁTEMELŐ

TR TRAFÓ

BEÉPÍTÉSRE SZÁNT TERÜLETEK:

- Vt TELEPÜLÉSKÖZPONT-VEGYES ÖVEZET
- Lke KERTVÁROSI LAKÓÖVEZET
- Lf FALUSIAS LAKÓÖVEZET
- Gksz GAZDASÁGI- KERESKEDELMI- -SZOLGÁLTATÓ TERÜLET

KÜLÖNLEGES TERÜLETEK:

- Ks SPORTTERÜLET
- Kv VÍZMŰ
- Kt TEMETŐ
- Kh HORGÁSZTÓ

BEÉPÍTÉSRE NEM SZÁNT TERÜLETEK:

- Köu1 ÁLTALÁNOS KÖZLEKEDÉSI ÉS KÖZMŰTERÜLET ORSZÁGOS KÖZÚT
- Köu2 ÁLTALÁNOS KÖZLEKEDÉSI ÉS KÖZMŰTERÜLET GYŰJTŐÚT
- Ev VÉDŐERDŐ
- V VÍZGAZDÁLKODÁSI TERÜLET
- Z1 KÖZPARK, DÍSZTÉR
- Z2 JÁTSZÓTÉR

ÉPÍTÉSI ÖVEZETEK:

Vt	TELEPÜLÉSKÖZPONT-VEGYES ÖVEZET	Z.*	50
		4,5 - 7,5	400
	ZÁRTSORÚ, FÉLIG ZÁRTSORÚ		
Lke	KERTVÁROSI LAKÓÖVEZET	O.	30
		6,5	500
	ELŐKERTES OLDALHATÁRON ÁLLÓ		
Lf	FALUSIAS LAKÓÖVEZET		
	UTCAVONALON, VAGY ATTÓL MAX.5,00 m-re ÁLLÓ (AZ ILLESZKEDÉS FIGYELEMBEVÉTELÉVEL) OLDALHATÁRON ÁLLÓ BEÉPÍTÉS	O.	30
		6,0	1200
	UTCAVONALON, VAGY ATTÓL MAX.5,00 m-re ÁLLÓ (AZ ILLESZKEDÉS FIGYELEMBEVÉTELÉVEL) OLDALHATÁRON ÁLLÓ BEÉPÍTÉS	O.	30
		6,0	1000
		O.	30
		6,0	700
	UTCAVONALON ÉS OLDALHATÁRON ÁLLÓ, UTCÁRA MERŐLEGES GERINCŰ NYEREGTETŐS BEÉPÍTÉS	O*.	30
		4,5	500
	UTCAVONALON, VAGY ATTÓL 5,0 m-re SZABADONÁLLÓ BEÉPÍTÉS	SZ	30
		6.0	700

LAKÓ ÖVEZET	BEÉP. MÓD	max. BEÉP.%
	max:ÉP.MAG.	min.TELEKTER.m²

K KIALAKULT
O. OLDALHATÁRON ÁLLÓ
Z.* ZÁRTSORÚ, FÉLIG ZÁRTSORÚ
SZ. SZABADONÁLLÓ

2016.01.15. HATÁLYOS

A hiteles Földhivatali alaptérképet geodéziai felmérés, megvalósulási tervek és helyszínelés alapján a T.T.T. Városépítő Bt. egészítette ki. Csak településrendezési célokra használható.

ÉPÍTKEZÉS HELYE:	MAROSLELE KÖZSÉG
MUNKA MEGNEVEZÉSE:	TELEPÜLÉSRENDEZÉSI TERV
RAJZ MEGNEVEZÉSE:	SZABÁLYOZÁSI TERV
TERÜLET: / LÉPTÉK: / RAJZSZÁM:	1:2000 / SZ-2a
TERVEZŐ:	TAKÁCS MÁTÉ okl. építészmérnök TT1-06-0129
KÖZREMŰKÖDŐ: ERDÉSZ IDA	
KÖZMŰ: TAKÁCS M-NÉ / ELEKTROMOS: SOMOGYI J. / KÖZLEKEDÉS: PRÁGAI J.	
ZÖLDTERÜLET: BOLDOG M. / KÖRNYVÉD.: NOVAI-SZANKA	
T.T.T. Városépítő Bt.	6726 SZEGED MAROSTÓI U. 35/a Tel.: 06-20/9546433