

KERESZTSZELVÉNYEK I.

7. melléklet a ...../2026. (.....) önkormányzati rendelethez


1 - 1 METSZET Maroslele - Rózsa utca (TELEPÜLÉSI KISZOLGÁLÓ ÚT)

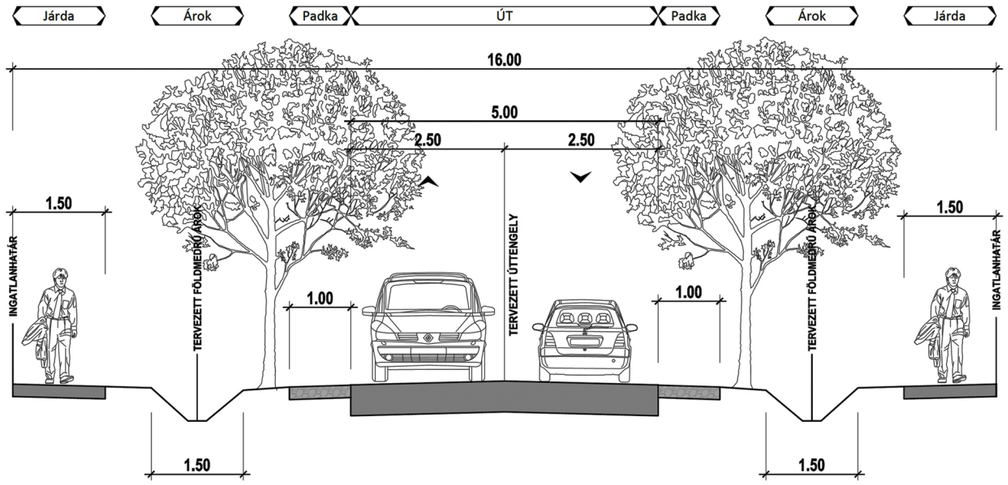


2 - 2 METSZET Maroslele - Gyűjtő út (Dózsa György utca ORSZÁGOS MELLÉKÚT, TELEPÜLÉSI GYŰJTŐÚT)

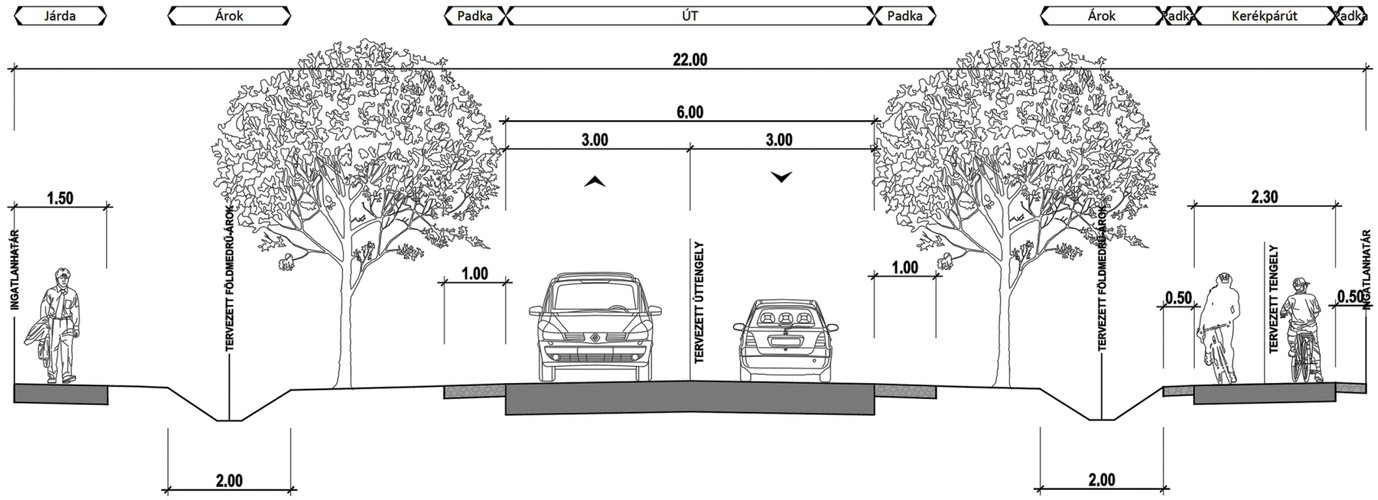


3 - 3 METSZET Maroslele - (Dózsa György utca folytatása,ORSZÁGOS MELLÉKÚT, TELEPÜLÉSI GYŰJTŐÚT)

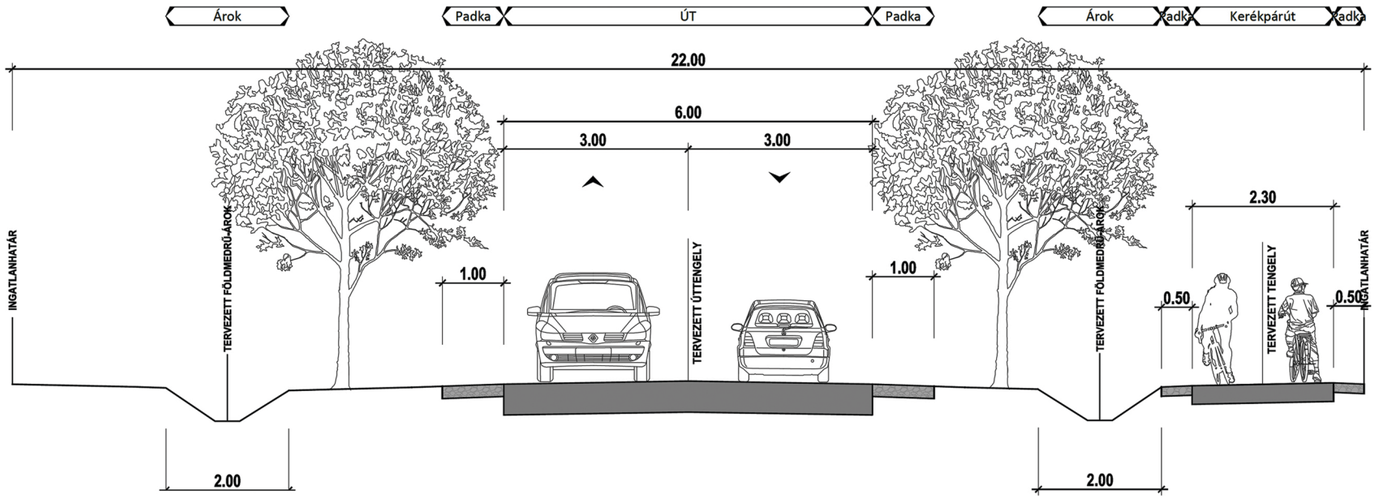


4 - 4 METSZET Maroslele - 246 hrsz. utca (TELEPÜLÉSI KISZOLGÁLÓ ÚT)

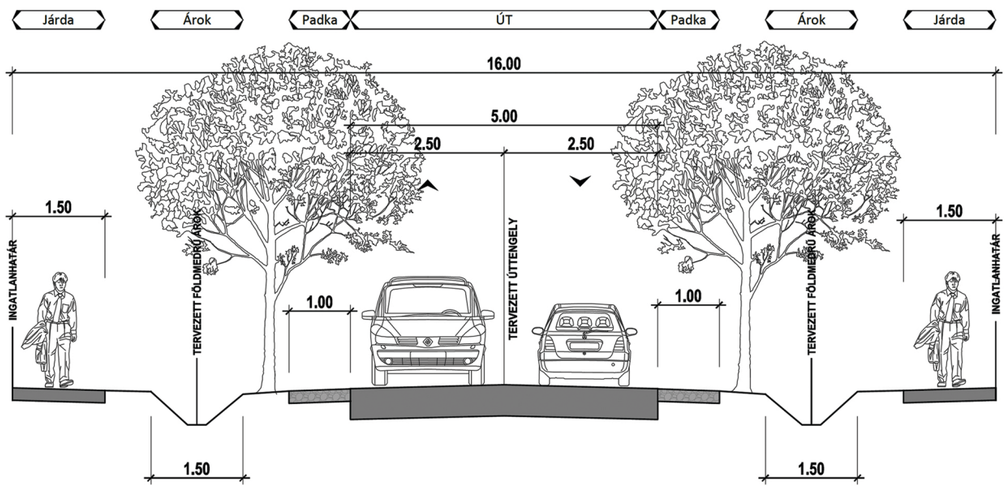

5 - 5 METSZET Maroslele - Petőfi utca (ORSZÁGOS MELLÉKÚT, TELEPÜLÉSI GYŰJTŐÚT)

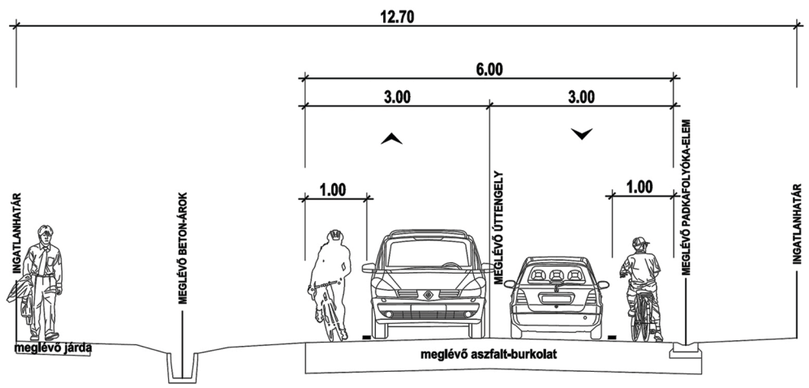


6 - 6 METSZET Maroslele - Vásárhelyi utca (ORSZÁGOS MELLÉKÚT, TELEPÜLÉSI GYŰJTŐÚT)

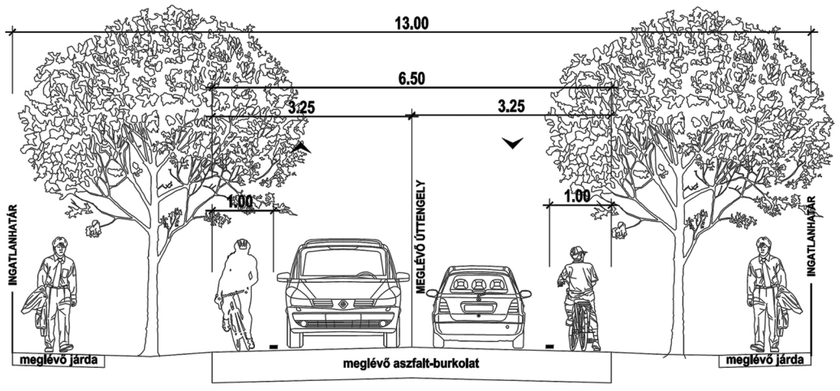


KERESZTSZELVÉNYEK II.

7 - 7 METSZET Maroslele - Rákóczi utca (4414 j. országos közút,ORSZÁGOS MELLÉKÚT, TELEPÜLÉSI GYŰJTŐÚT)

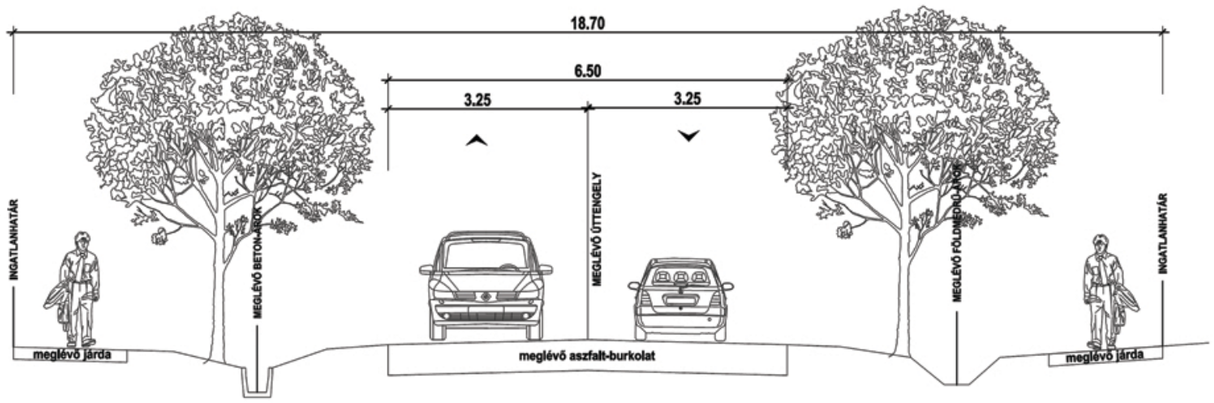

8 - 8 METSZET Maroslele - 44133 j. országos közút,ORSZÁGOS MELLÉKÚT, TELEPÜLÉSI GYŰJTŐÚT

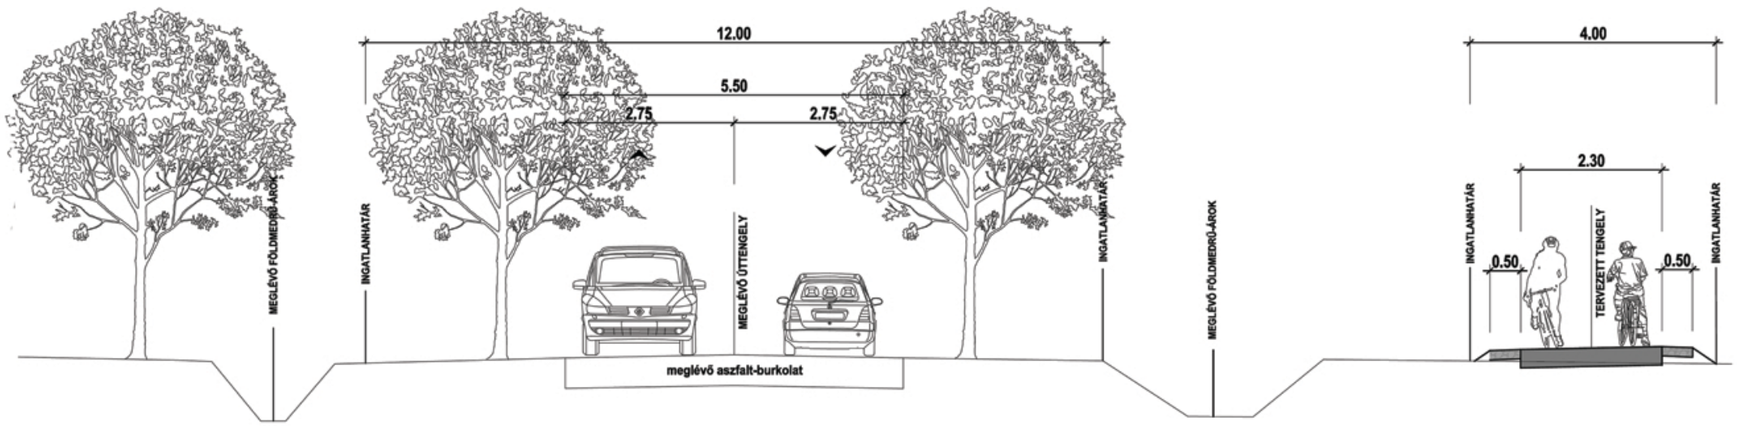

9 - 9 METSZET Maroslele - 4416 j. országos közút, ORSZÁGOS MELLÉKÚT, TELEPÜLÉSI GYŰJTŐÚT

